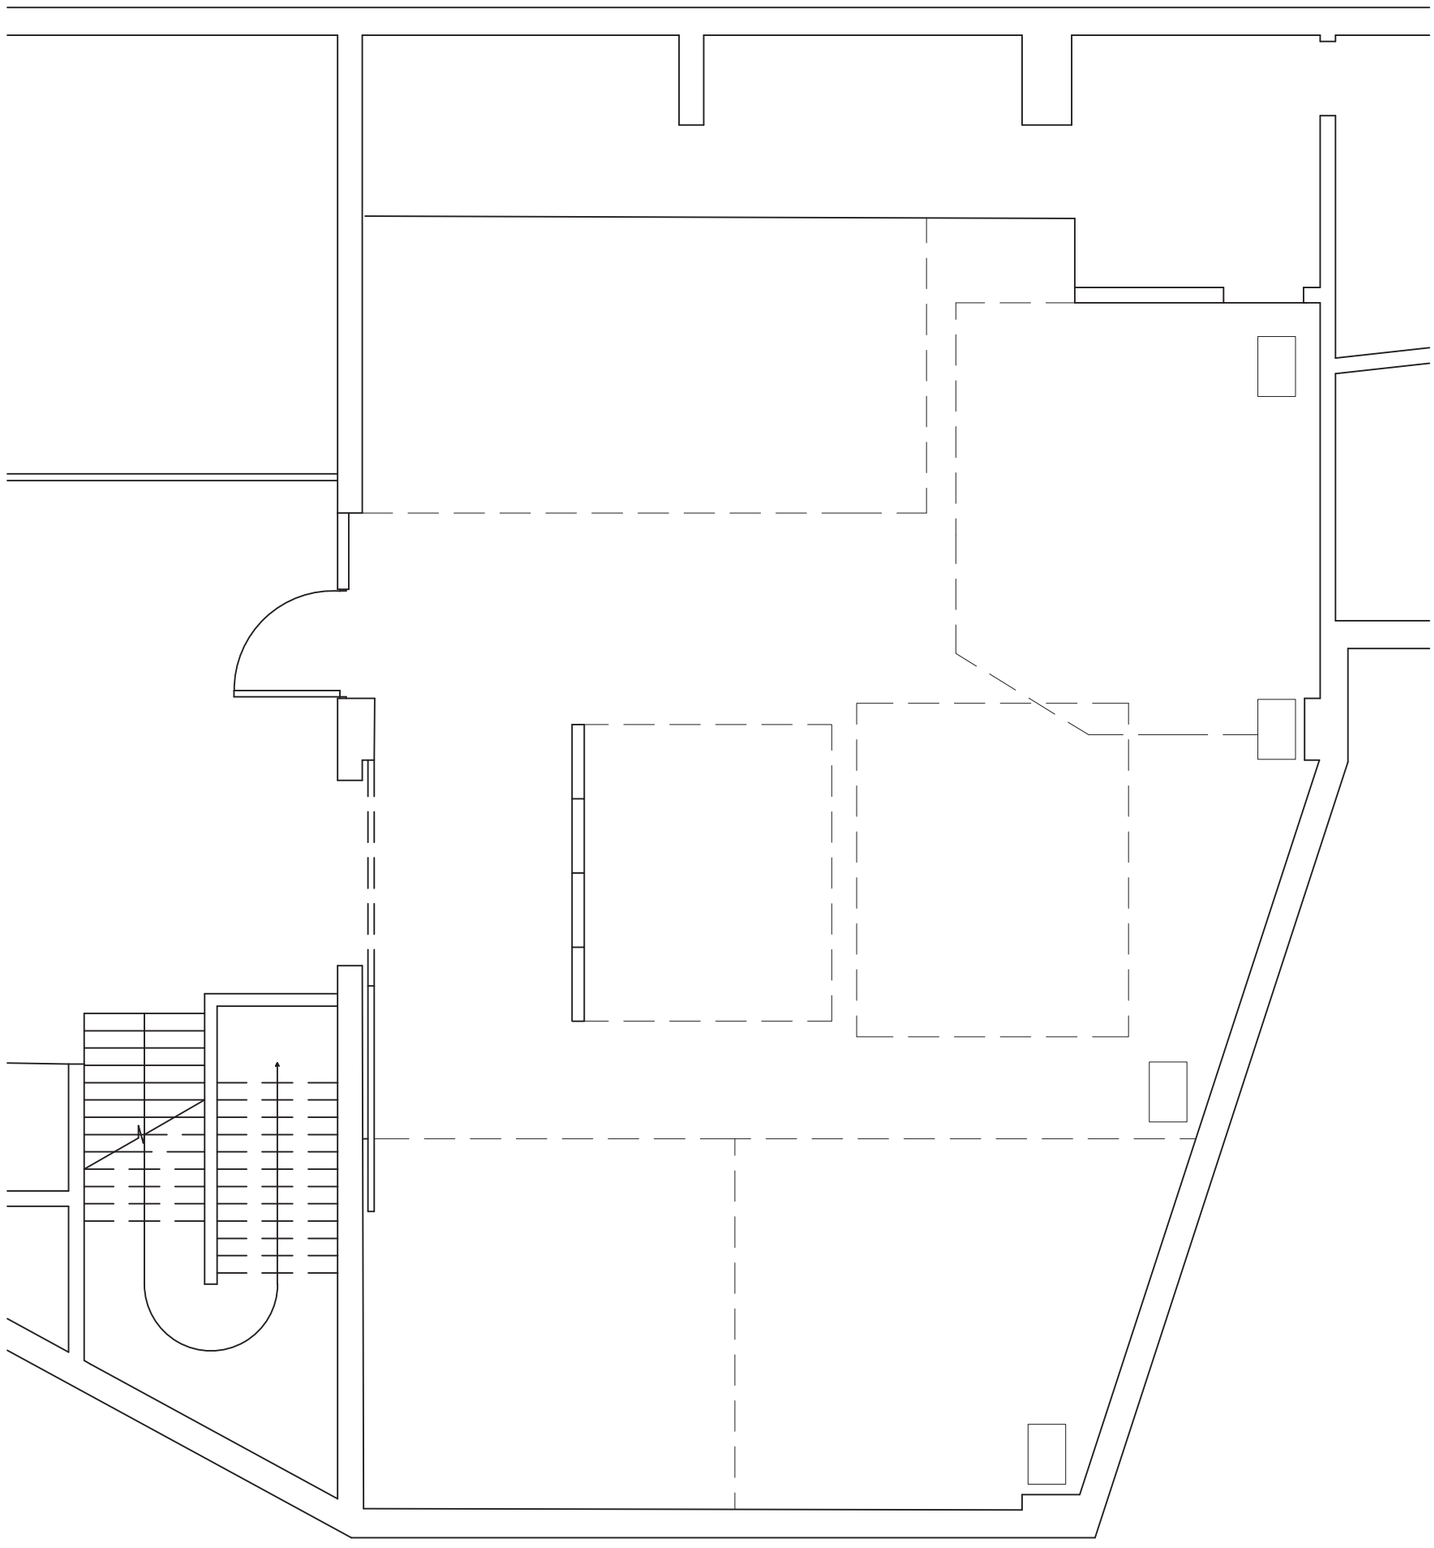

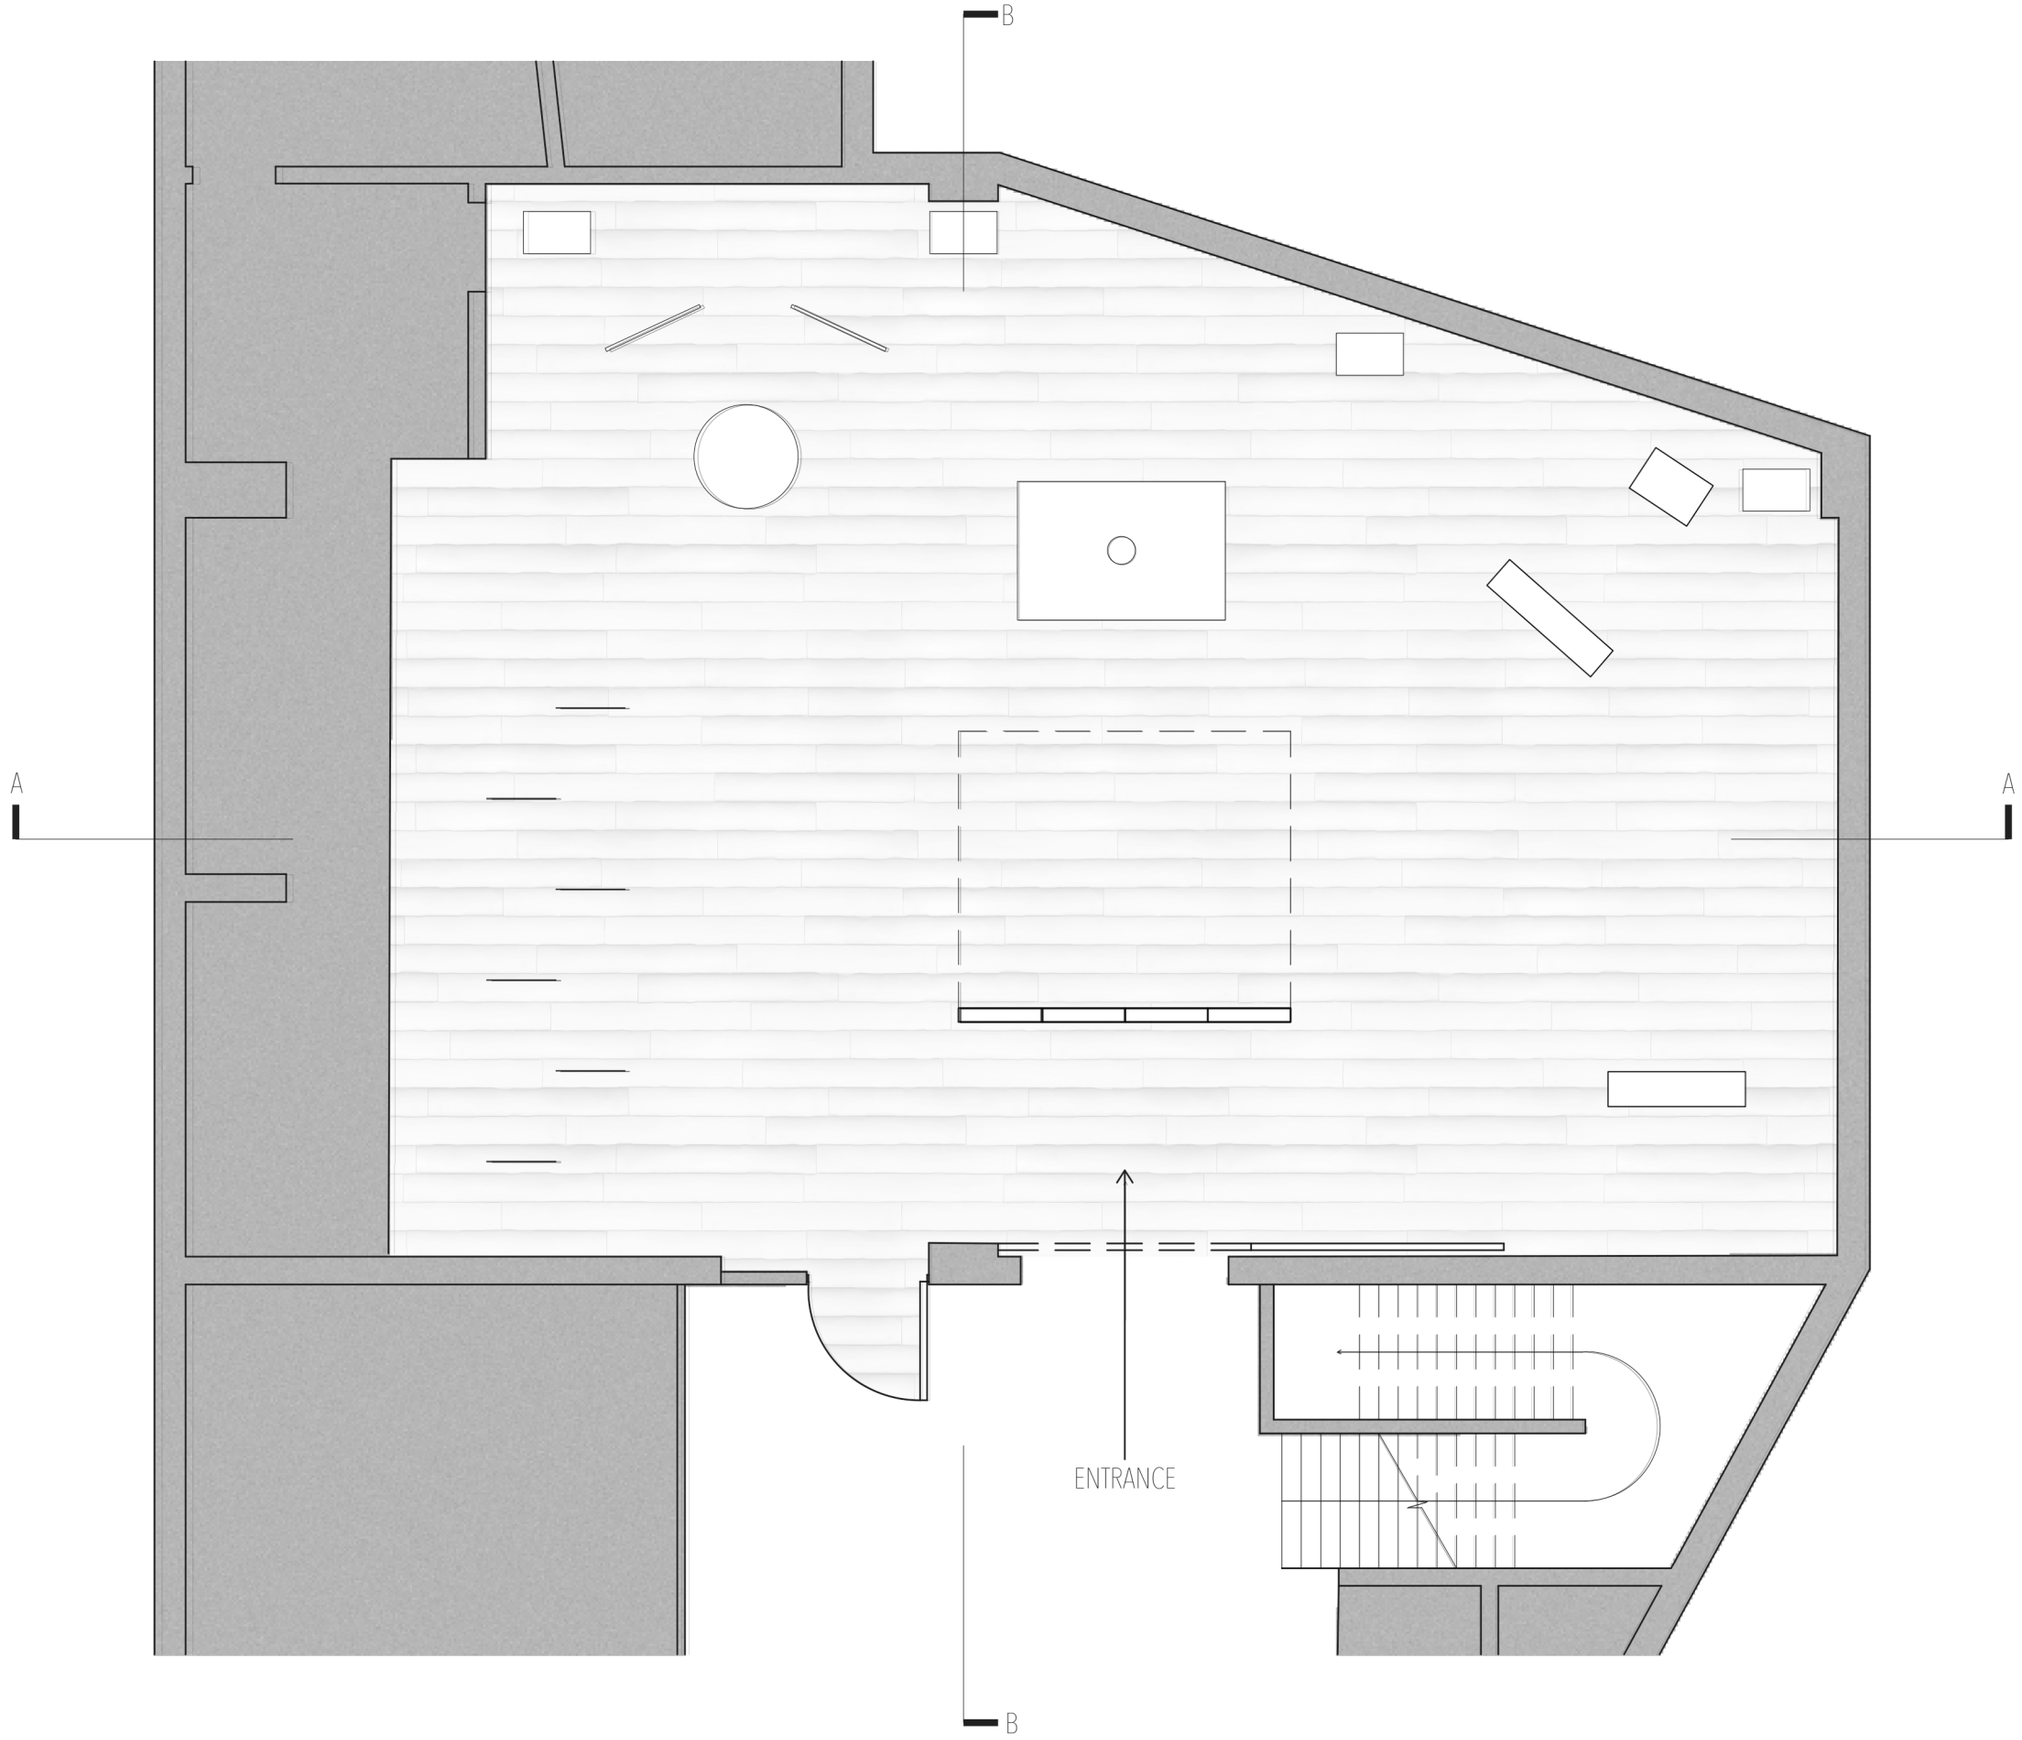
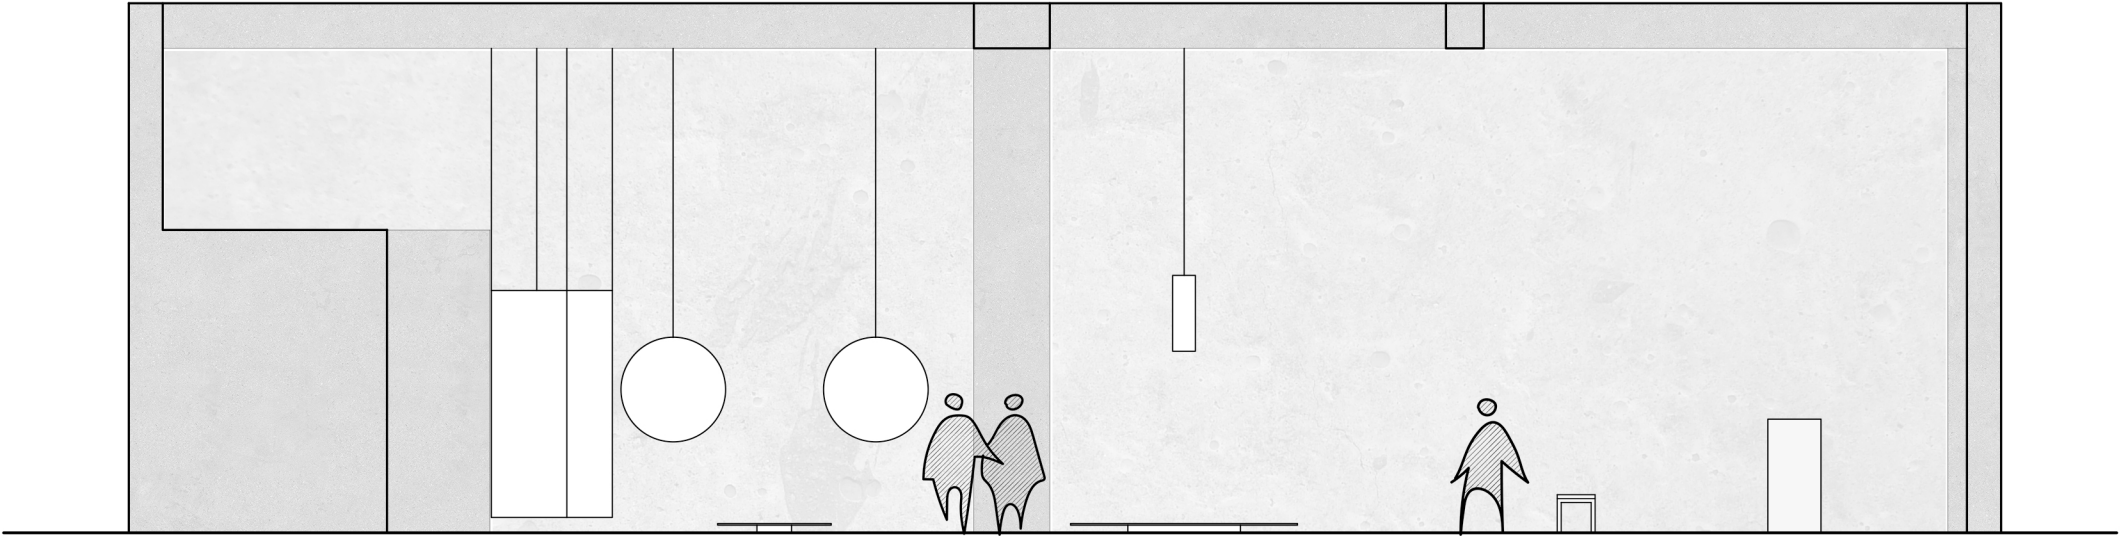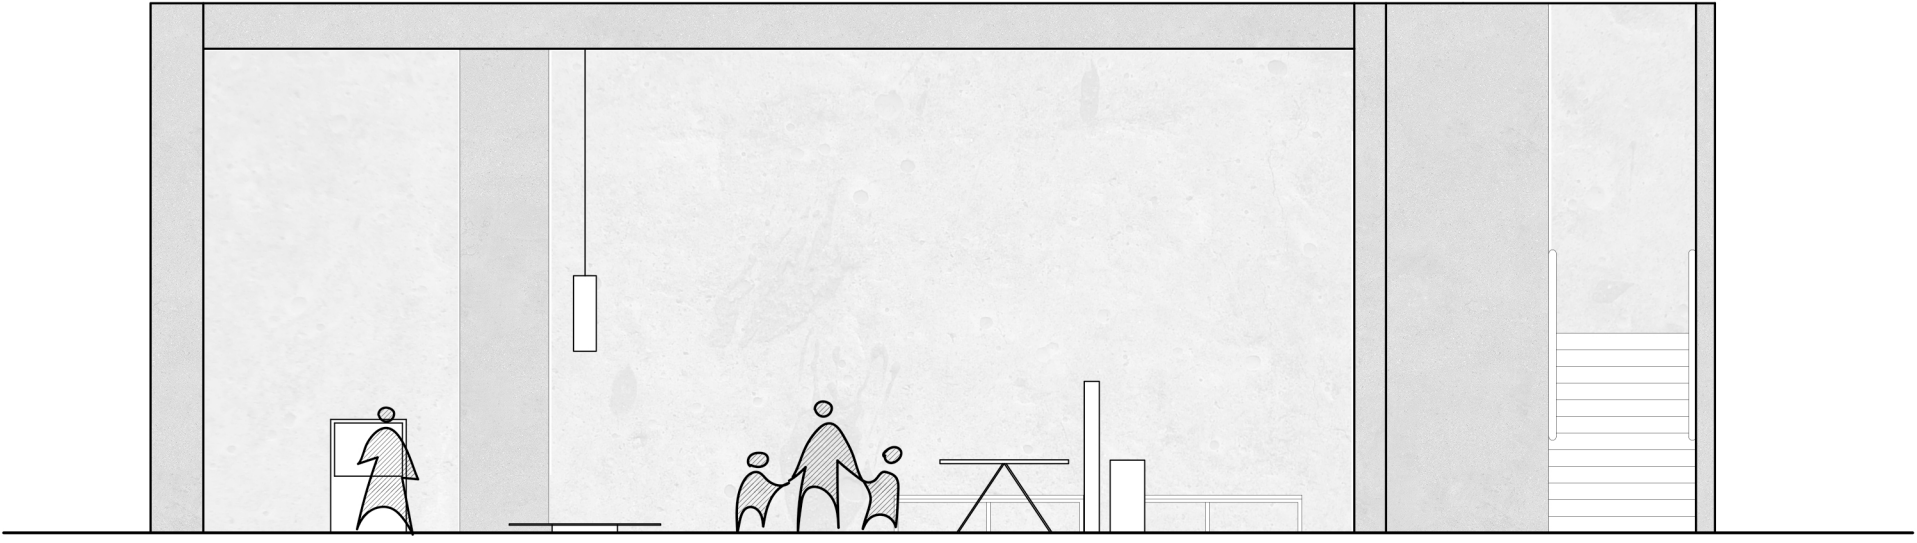
Plan @ 1:100